Le 11-03-24

VILLE DE NAMUR: N959-TRAVERSEE DE BEEZ
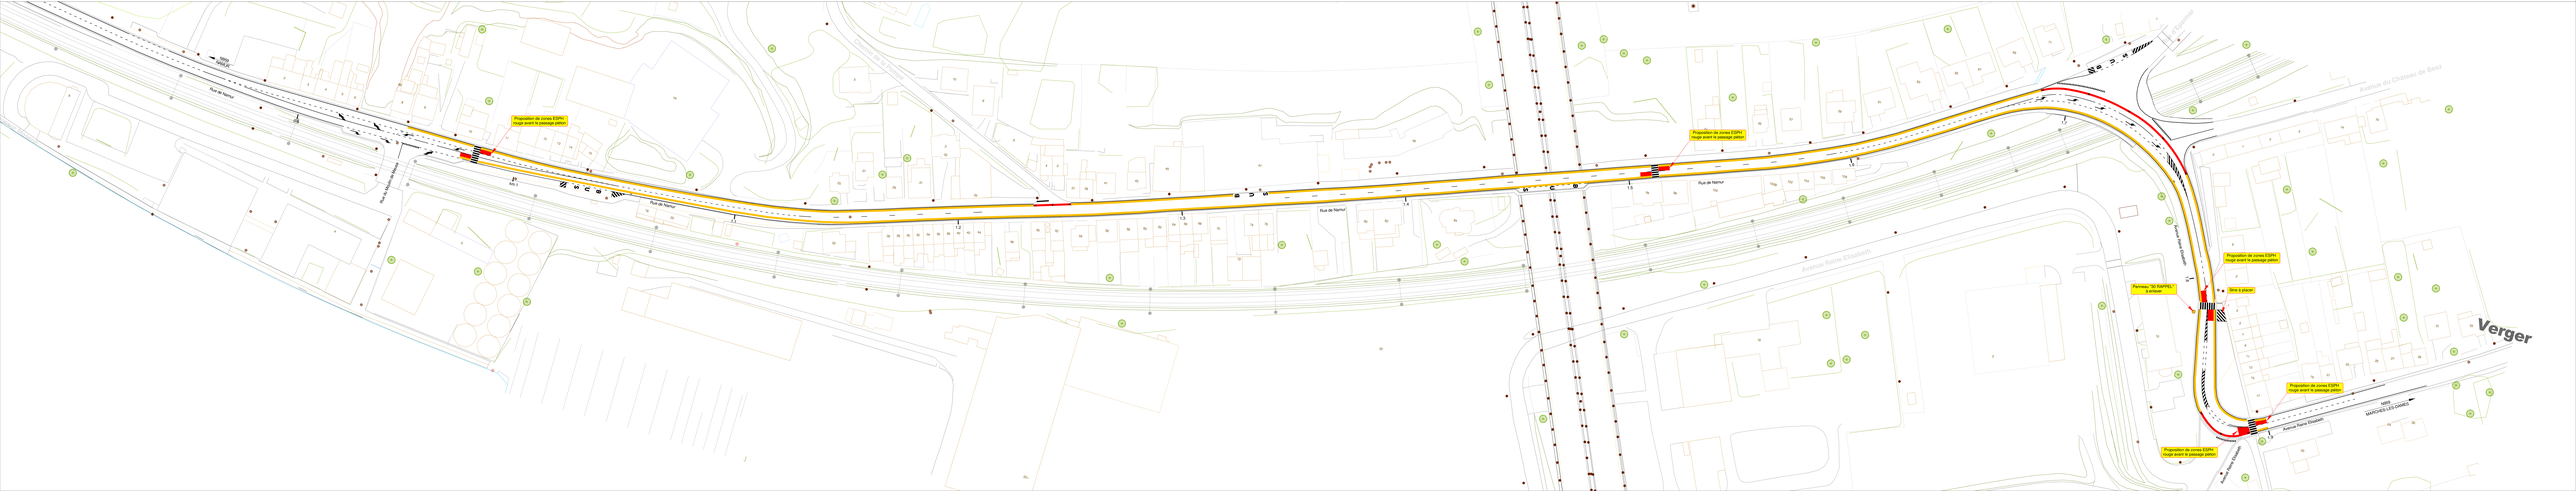
Echelle: 1/500